


宁晋县2024年度第127批次建设用地1号地勘测定界图
 4162.950-38596.930

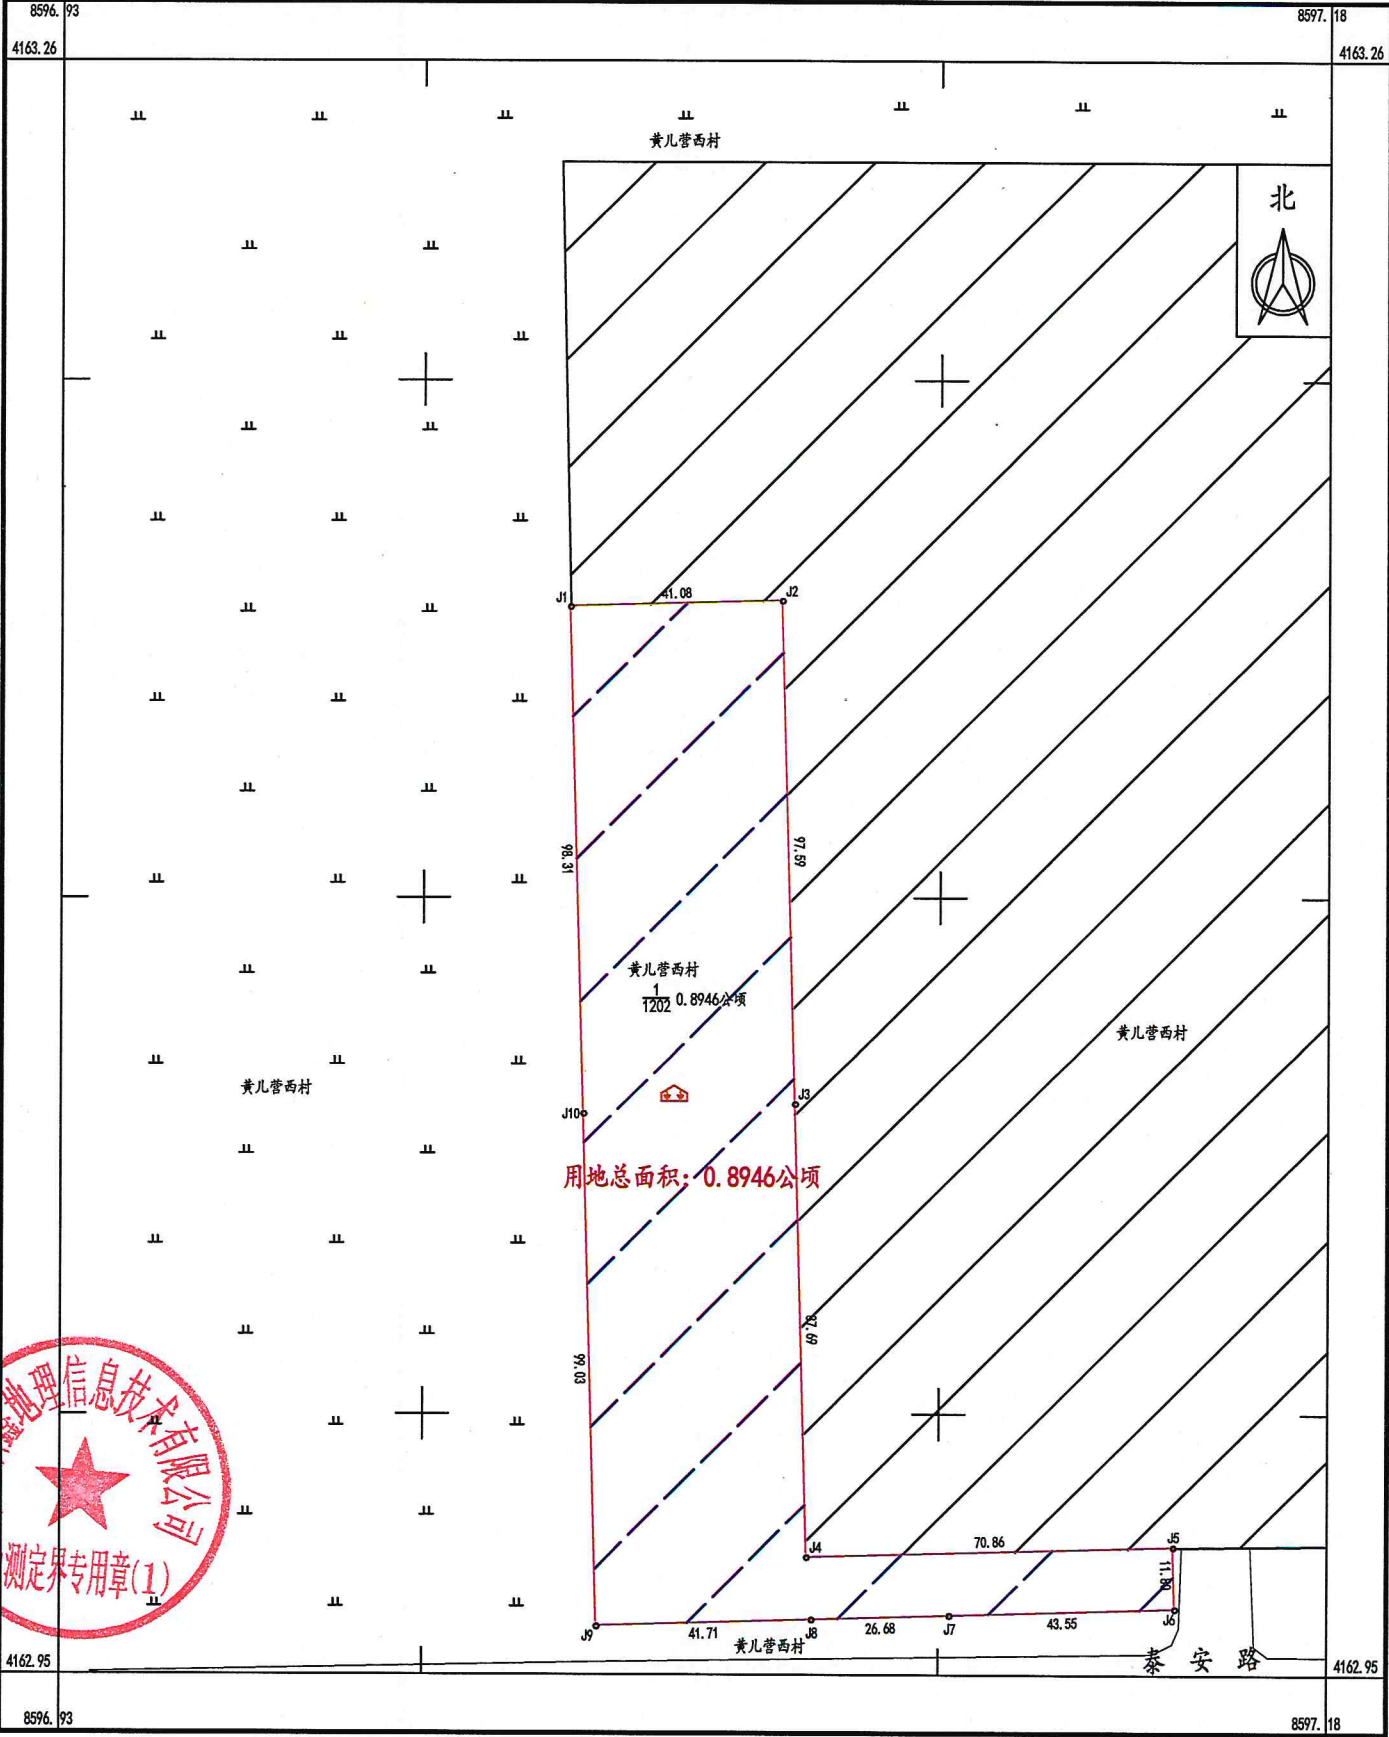

河北科鑫地理信息技术有限公司

